


**Зміни до генерального плану села Лободине Гадяцького району Полтавської області в частині меж населеного пункту з розробкою детального плану території для розміщення комплексу з приймання, доробки та відвантаження зерна у східній частині села.**

**Проектний план M1:1000**

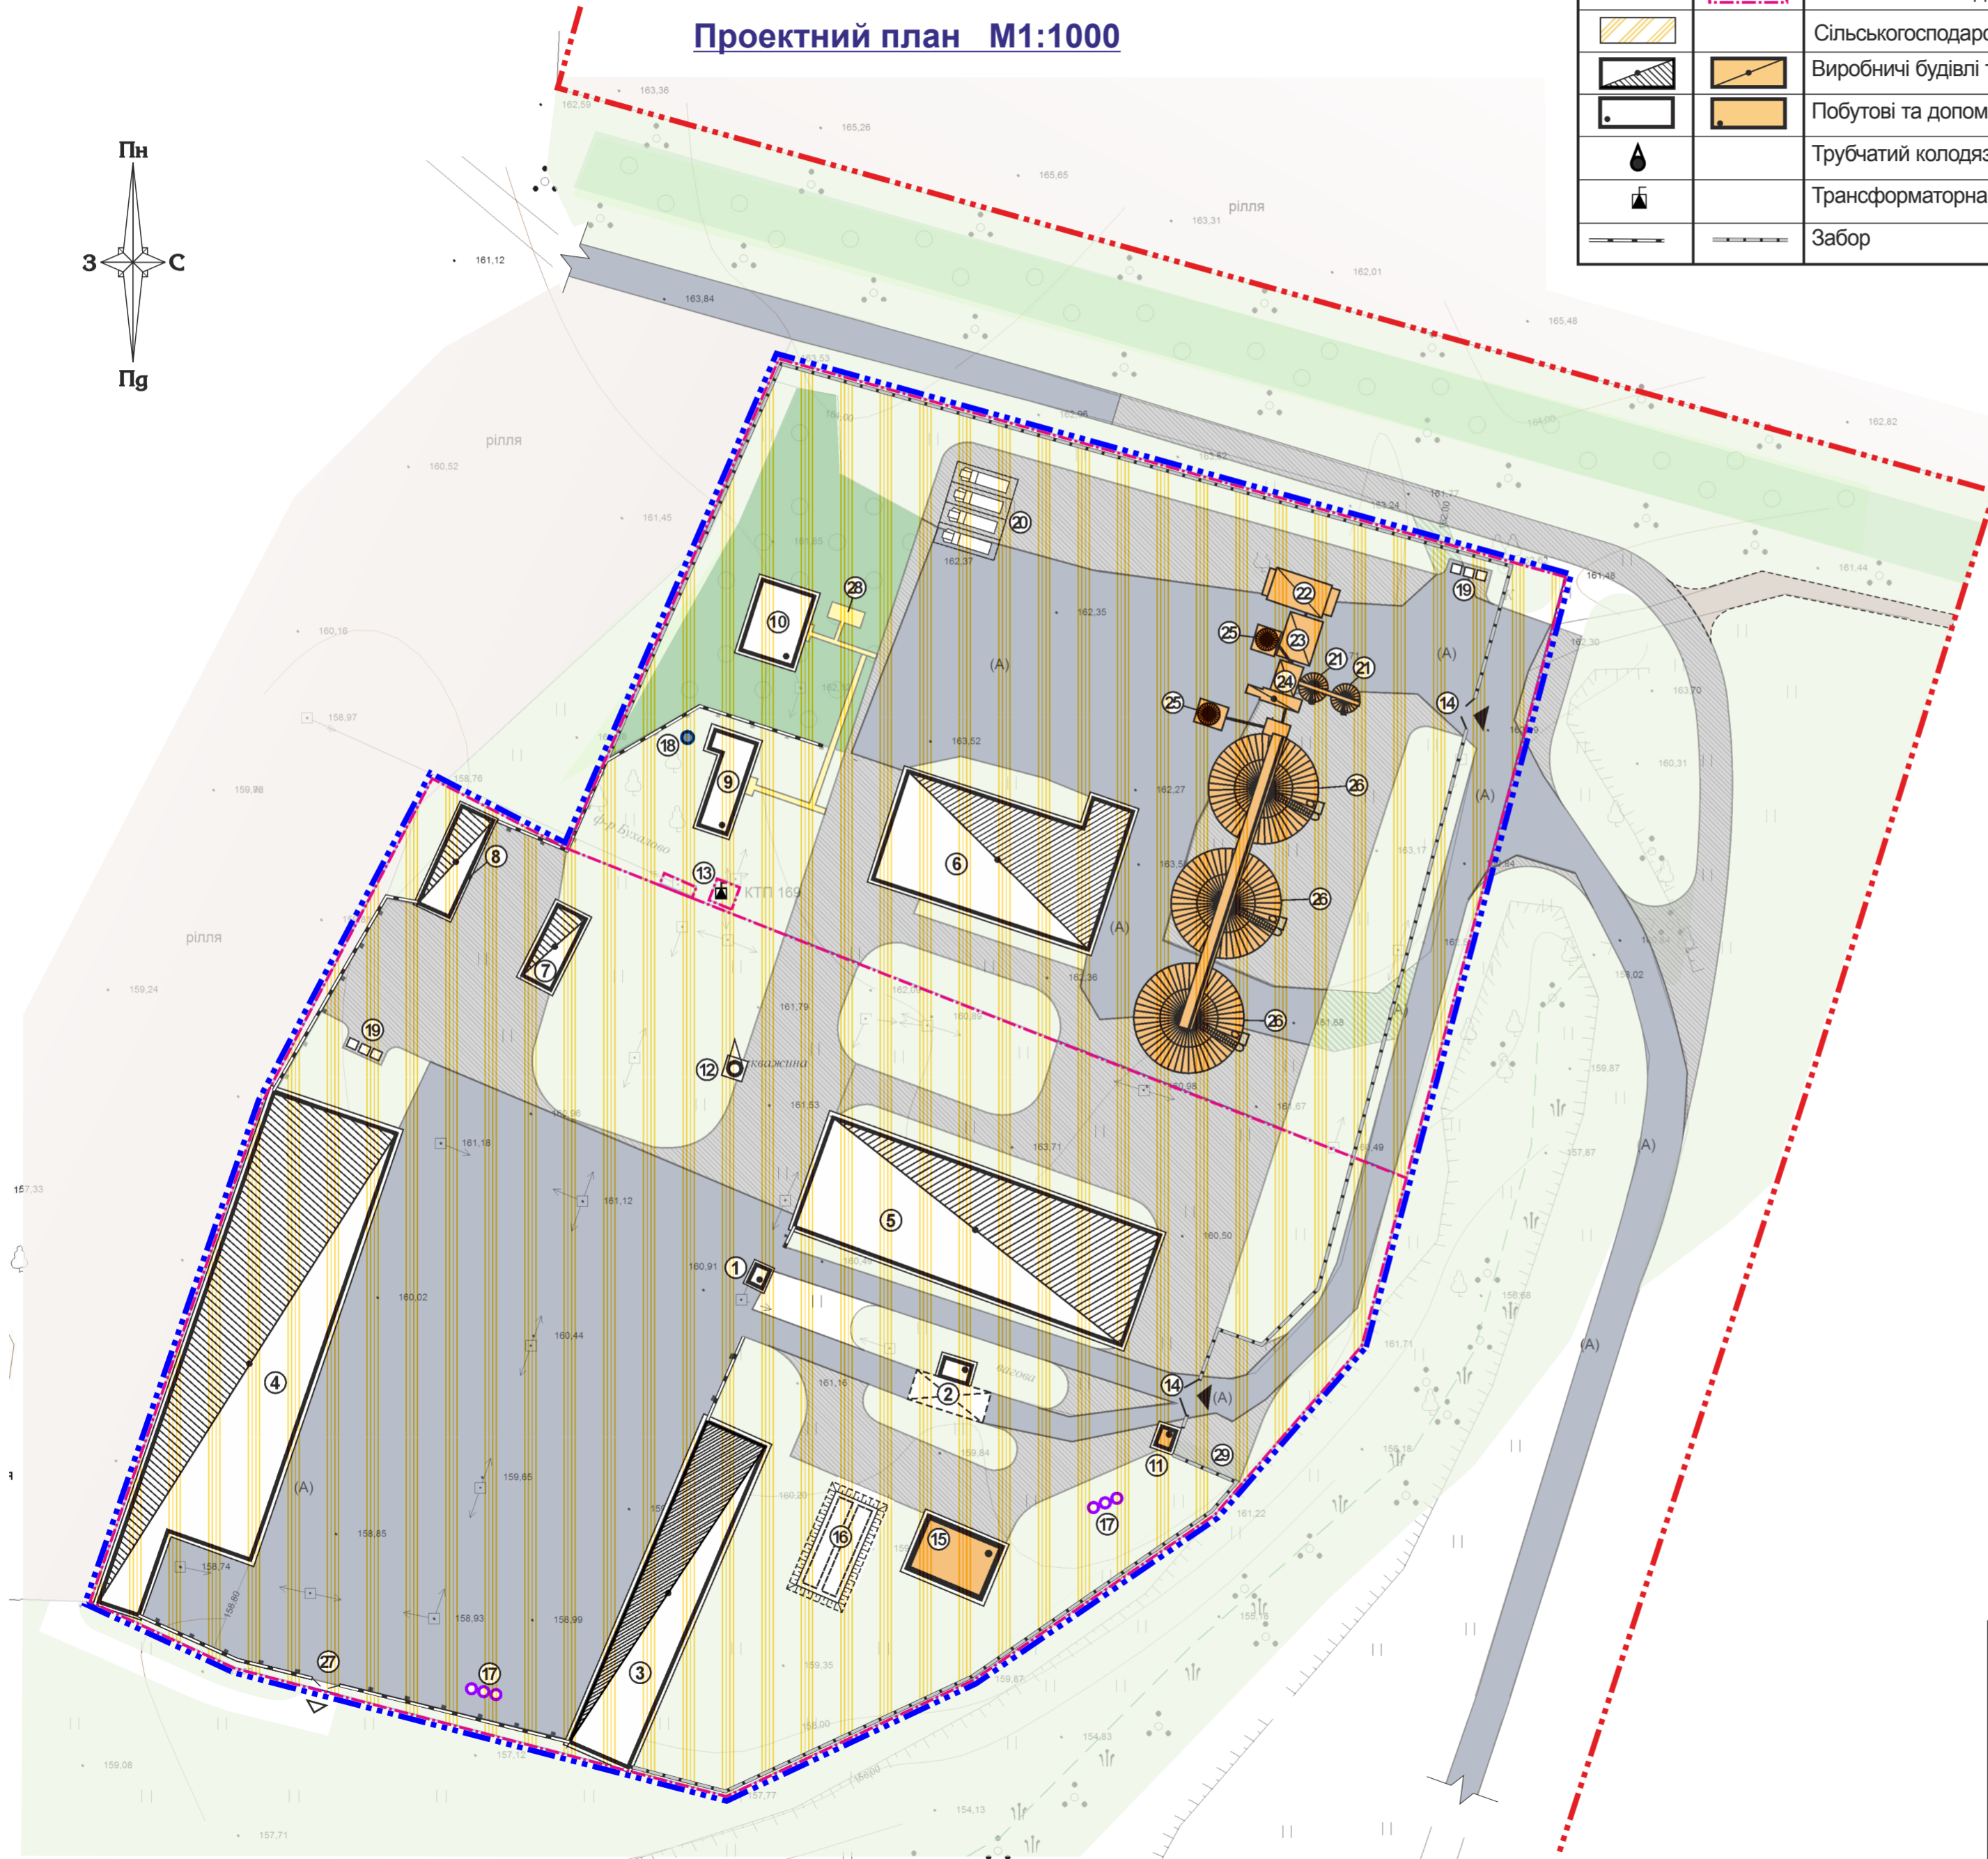

**Умовні позначки**

Існуючі	Проектні	Найменування	Існуючі	Проектні	Найменування
		Межі території ДПТ			Дороги та проїзди з твердим покриттям
		Межа населеного пункту за ІКК			Грунтові дороги
		Межі земельних ділянок			Тротуари та пішохідні доріжки
		Сільськогосподарські території			Перехідне покриття для пожежного транспорту
		Виробничі будівлі та споруди с/г підприємства			Озеленені території
		Побутові та допоміжні будівлі с/г підприємства			Масиви дерев, кущів
		Трубчатий колодязь технічної води			Рілля, городи
		Трансформаторна			ЛОС типу «Біотал»
		Забор			Очисні споруди поверхневих вод

**Експлікація будівель та споруд**

№п/п	Найменування	Примітка
1	Пост охорони	Існуючий
2	Вагова	Існуюча
3	Зерносклад	Існуючий
4	Зерносклад	Існуючий
5	Зерносклад	Існуючий
6	Ангар з технікою	Існуючий
7	Складська будівля	Існуючий
8	Складська будівля	Існуючий
9	Господарська будівля	Існуюча
10	Господарська будівля	Існуюча
11	Прохідна	Проектний
12	Трубчатий колодязь технічної води	Існуючий
13	Трансформаторна підстанція	Існуюча
14	В'їзні ворота	Проектні
15	Пожежний пост	Проектний
16	Резервуари протипожежного запасу води	Проектні
17	Очисні споруди поверхневих вод типу «ЕКМА»	Проектні
18	Очисні споруди побутової каналізації типу «БІОТАЛ»	Проектні
19	Майданчик контейнерів для сміття	Проектні
20	Місця тимчасового паркування вантажного транспорту	Проектні
21	Оперативна ємність FC 6/14, V=325 куб.м.	Проектні
22	Вузол приймання зерна	Проектний
23	Відділення очистки зерна	Проектне
24	Зерносушарка	Проектна
25	Бункер завантаження автомобілів	Проектний
26	Силос FP 19, ємністю 6409 куб.м.	Проектний
27	Резервні ворота для пожежного автомобіля	Проектні
28	Майданчик для відпочинку персоналу	Проектний
29	Паркувальний майданчик	Проектний

						095-19-ГП		
						Зміни до генерального плану села Лободине Гадяцького району Полтавської області в частині меж населеного пункту з розробкою детального плану території для розміщення комплексу з приймання, доробки та відвантаження зерна у східній частині села.		
Змін.	Кіл-ть	Арк	№ док.	Підпис	Дата			
ГАП	Вітько О.		2019			Детальний план території		
						Стадія	Аркуш	Аркушів
						ГП	11	15
Перевірив	Коренецька Н.		2019			Архітектурна студія «АГОРА-ПРОЕКТ»		
Розробив	Вітько О.		2019			Проектний план		
						ФОП Вітько О.Л. Сертифікат серія АА №002116 Сертифікат серія АА №002102		